


- LEGENDA:**
- GRANICA OBUHVATA
- OBJEKTI I NJIHOVA NAMJENA**
- POSTOJEĆI OBJEKTI
 - PLANIRANI OBJEKTI
 - STAMBENO-POSLOVNI OBJEKAT
 - POSLOVNI OBJEKAT
- SAOBRAĆAJNA INFRASTRUKTURA**
- PRIMARNE KOLSKE SAOBRAĆAJNICE
 - SEKUNDARNE KOLSKE SAOBRAĆAJNICE
- UREĐENE I SLOBODNE POVRŠINE**
- KOLSKO - PJEŠAČKE POVRŠINE
 - PARKINZI
 - PJEŠAČKA STAZA / PLOČNIK
 - POPLOČANE KOLSKO-PJEŠAČKE POVRŠINE-popločanje I
 - UREĐENE ZELENE POVRŠINE
- DENDROFOND I URBANI MOBILIJAR
- VODE I VODNE POVRŠINE**
- RIJEKA GRADAŠNICA
 - REGULACIJA RIJEKE GRADAŠNICE
 - ZAŠTITNI POJAS VODOTOKA 5m

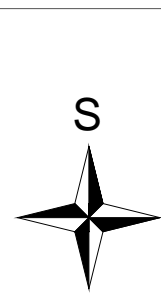

Federacija Bosne i Hercegovine
Tuzlanski kanton
Općina Gradačac

Odluka o pristupanju izradi Urbanističkog projekta "Stara autobuska stanica" Gradačac (Službeni glasnik Općine Gradačac, broj 7/2015)

NAZIV PLANA:

URBANISTIČKI PROJEKAT
"Stara autobuska stanica"
GRADAČAC
NACRT URBANISTIČKOG PROJEKTA

NAZIV GRAFIČKOG PRILOGA:

OSNOVA SPRATA
(idejno urbanističko rješenje)


NOSILAC PRIPREME PLANA:
Općina Gradačac
OPĆINSKA SLUŽBA ZA URBANIZAM, INVESTICIJE I KOMUNALNE POSLOVE
Općinski Načelnik

M.P.

NOSILAC IZRADE PLANA:
IPSA Institut Sarajevo
DIREKTOR:
Enko Hubanić, dipl.ing.građ.

M.P.

| | | | |
|---------------------------------|------------------------------|--------------------------|----------------------------|
| BROJ UGOVORA: 16/8172 | DATUM: Juni, 2018. | MJERILO: 1:250 | PRILOG BROJ: 10. |
|---------------------------------|------------------------------|--------------------------|----------------------------|

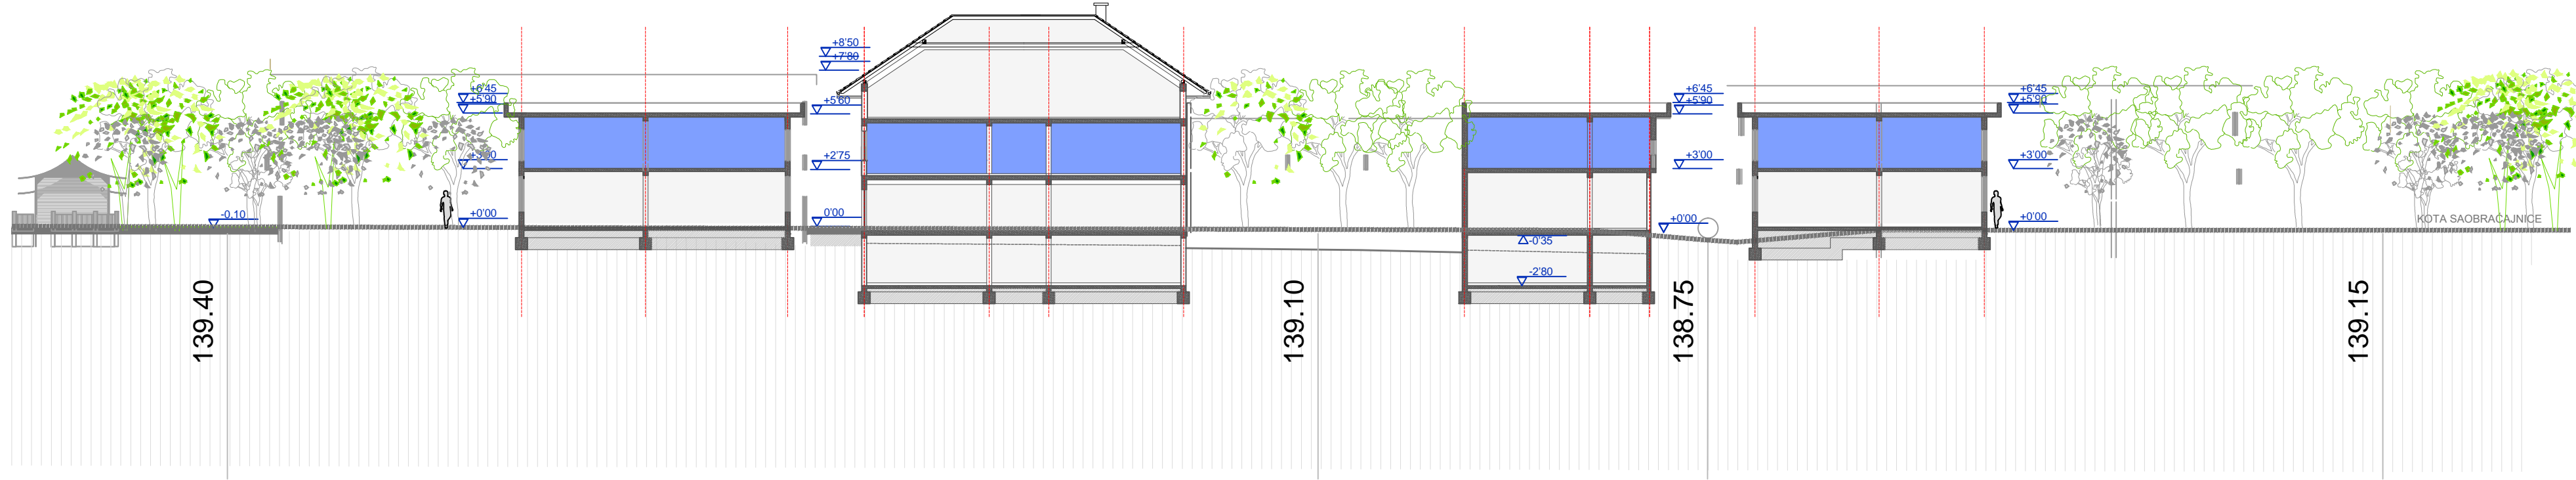

- OZNAKE**
- ULAZ U OBJEKAT
 - SPRATNOST OBJEKTA
 - BROJ K.Č. (x=broj)
 - VISINSKE KOTE
 - SMJER KRETANJA SAOBRAĆAJA
 - PJEŠAČKI PRELAZI