



GRAFIČKA SKICA

PRILOG 17

Gradačac, 09.10.2025.godine

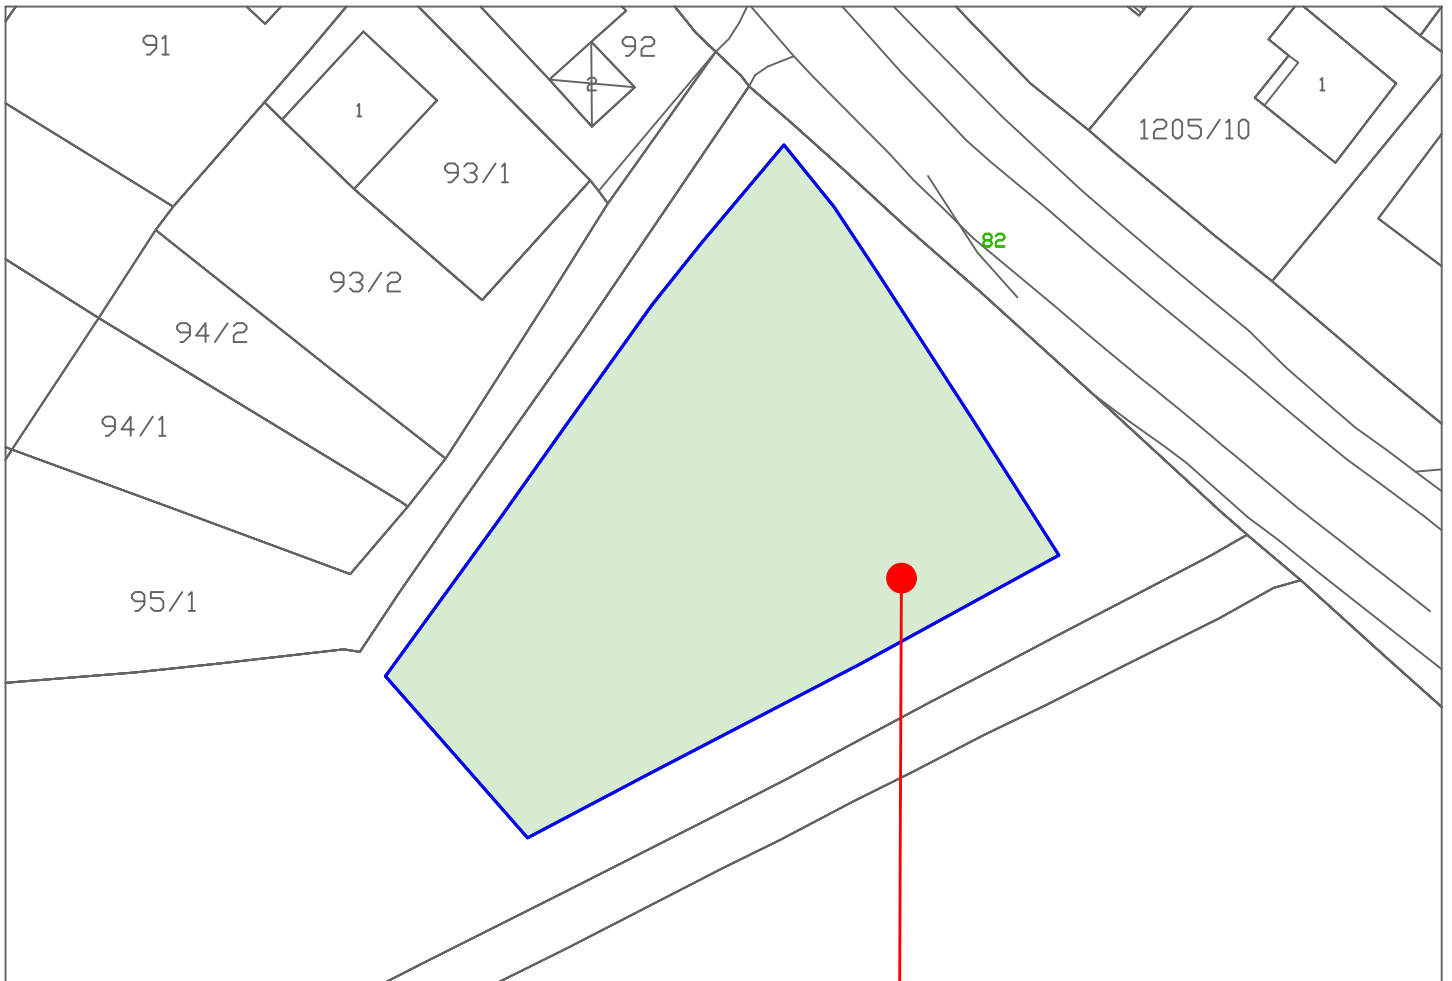

LEGENDA:

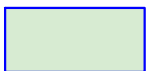

Predmetni parking prostor
Naziv parking mjesta: Parking za obuku autoškola
Broj parking mjesta: 10
Zona parkiranja: 2
Vrsta javnog parkiranja : Otvoreni

Parking za obuku autoškola
Površina: 1409 m²

SKICU SAČINILA: